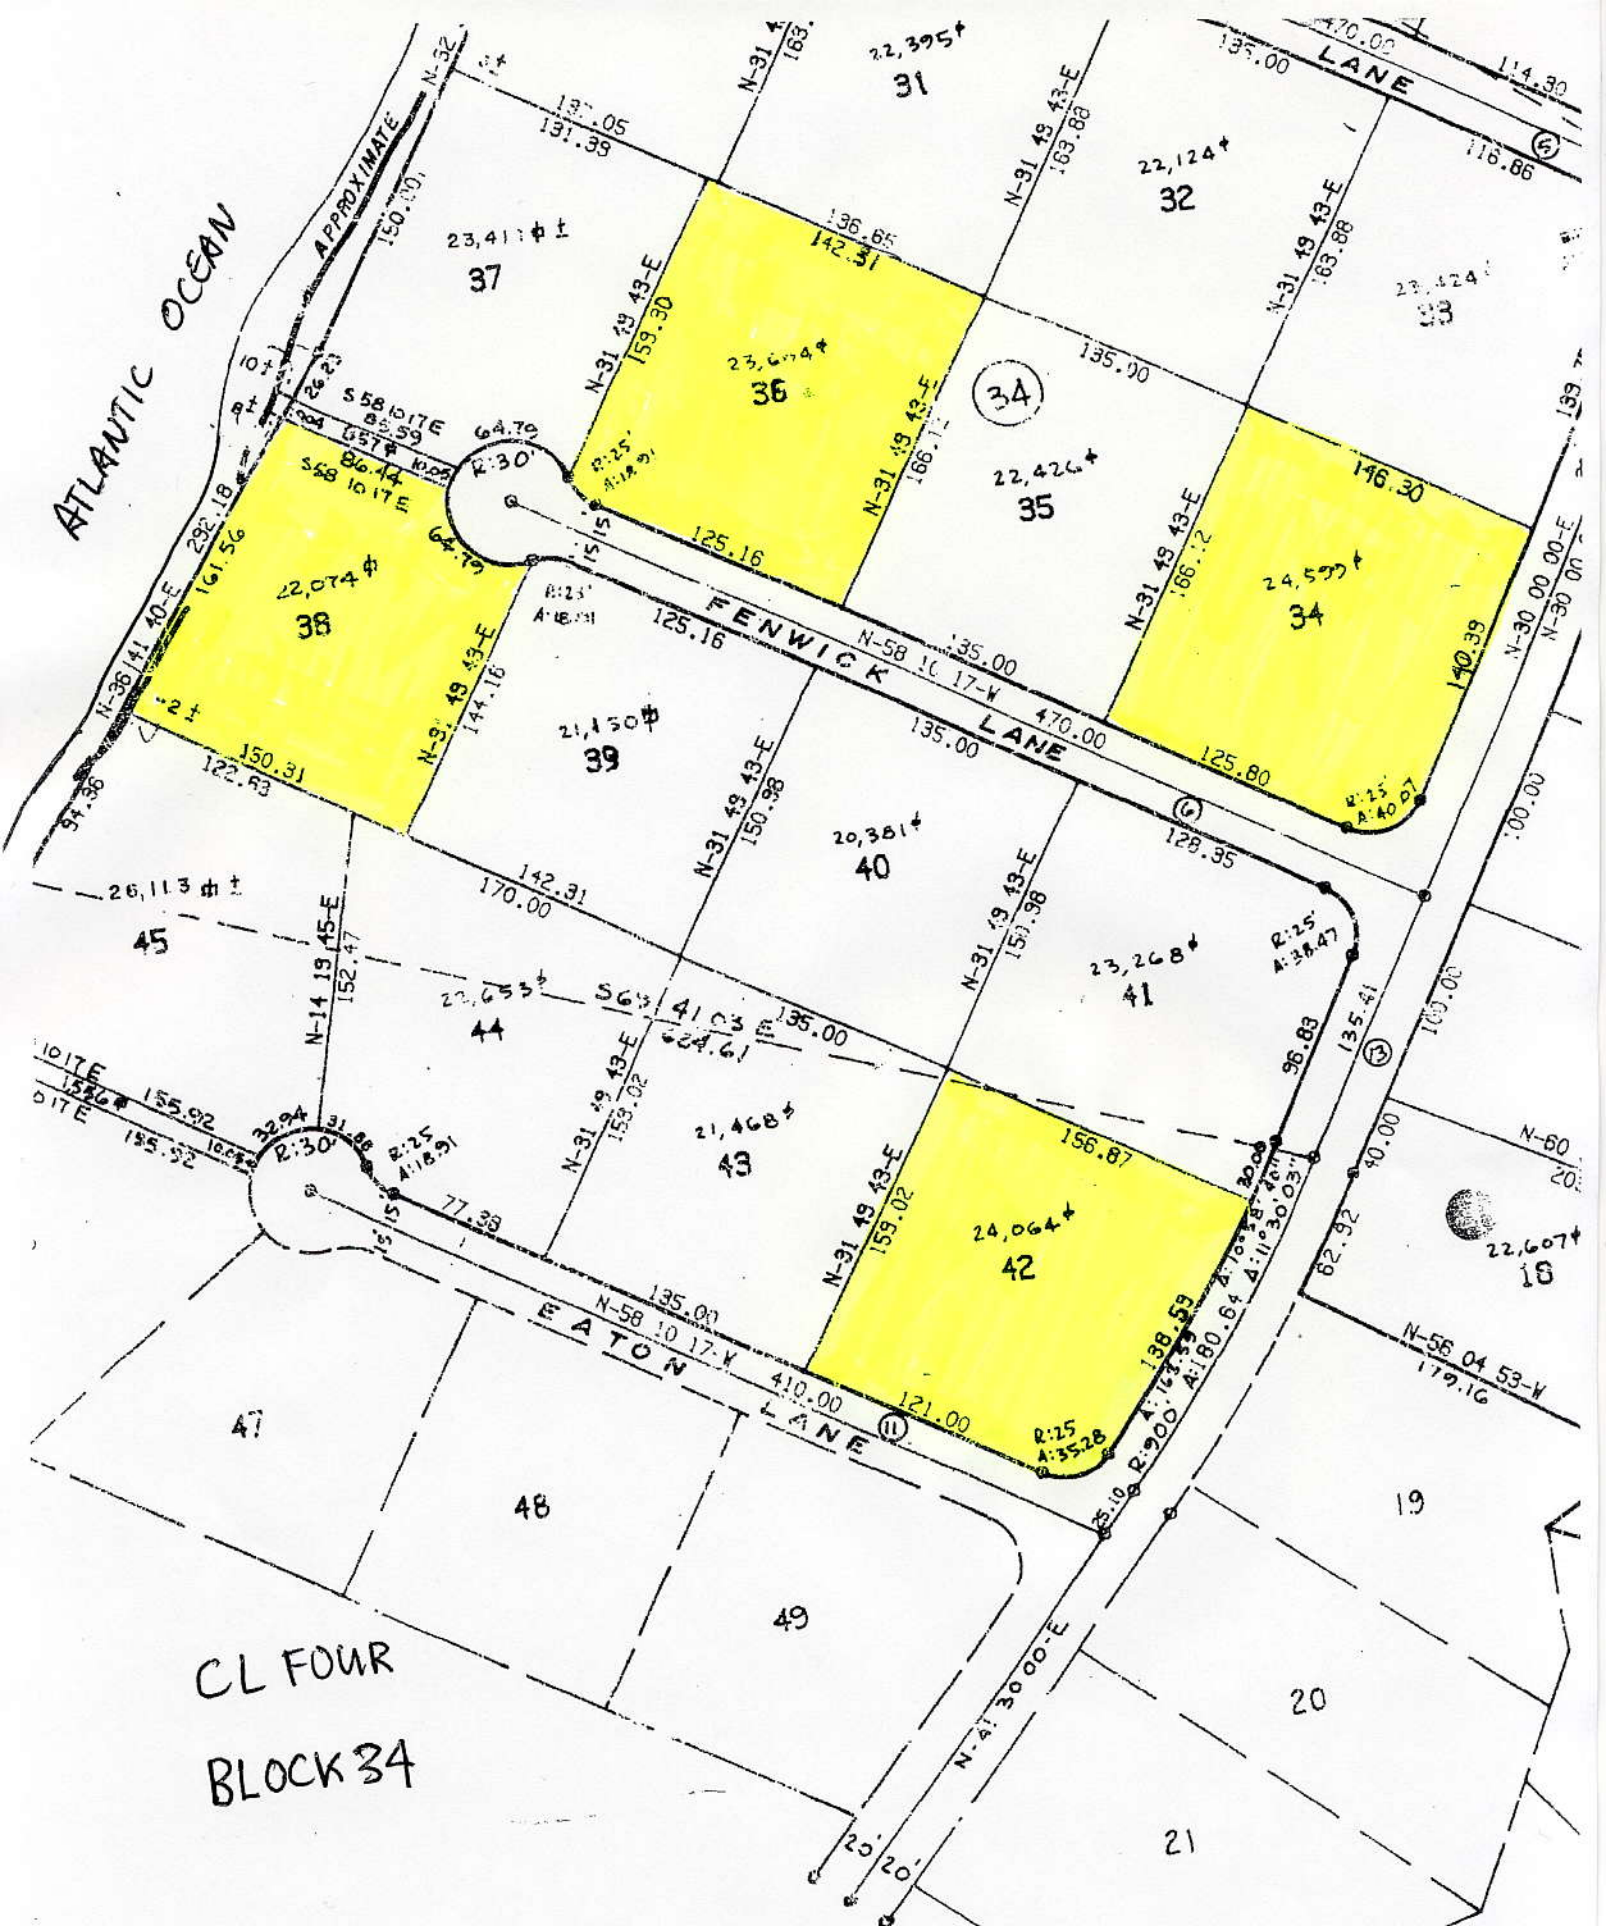
ATLANTIC OCEAN
APPROXIMATE
FENWICK LANE
EATON LANE
LANE
CL FOUR
BLOCK 34
31
32
33
34
35
36
37
38
39
40
41
42
43
44
45
47
48
49
18
19
20
21
22,395±
22,124±
23,411±
23,674±
22,426±
24,597±
22,074±
21,150±
20,381±
23,268±
24,064±
21,468±
22,653±
26,113±
22,607±
N-31 49 43-E
N-58 10 17-W
N-30 00 00-E
N-41 30 00-E
N-14 19 45-E
N-36 41 40-E
N-56 04 53-W
S 58 10 17 E
S 63 41 03 E
470.00
135.00
410.00
121.00
125.16
125.80
146.30
140.39
156.87
138.59
96.83
135.41
62.92
40.00
114.30
116.86
163.88
159.30
166.12
144.16
150.98
159.02
170.00
152.47
77.38
155.92
292.18
161.56
150.31
122.63
64.70
86.44
R:30'
R:25'
R:900'
R:25'
A:40.07
A:38.47
A:35.28
A:180.64
A:11°30'03"
20'
20'